



GLS




**High
Garden**

ARMONÍA A TU ALCANCE



**Armonía a tu
alcance...**

*Todas las imágenes de este libro de
ventas son referenciales y pueden
tener modificaciones.*

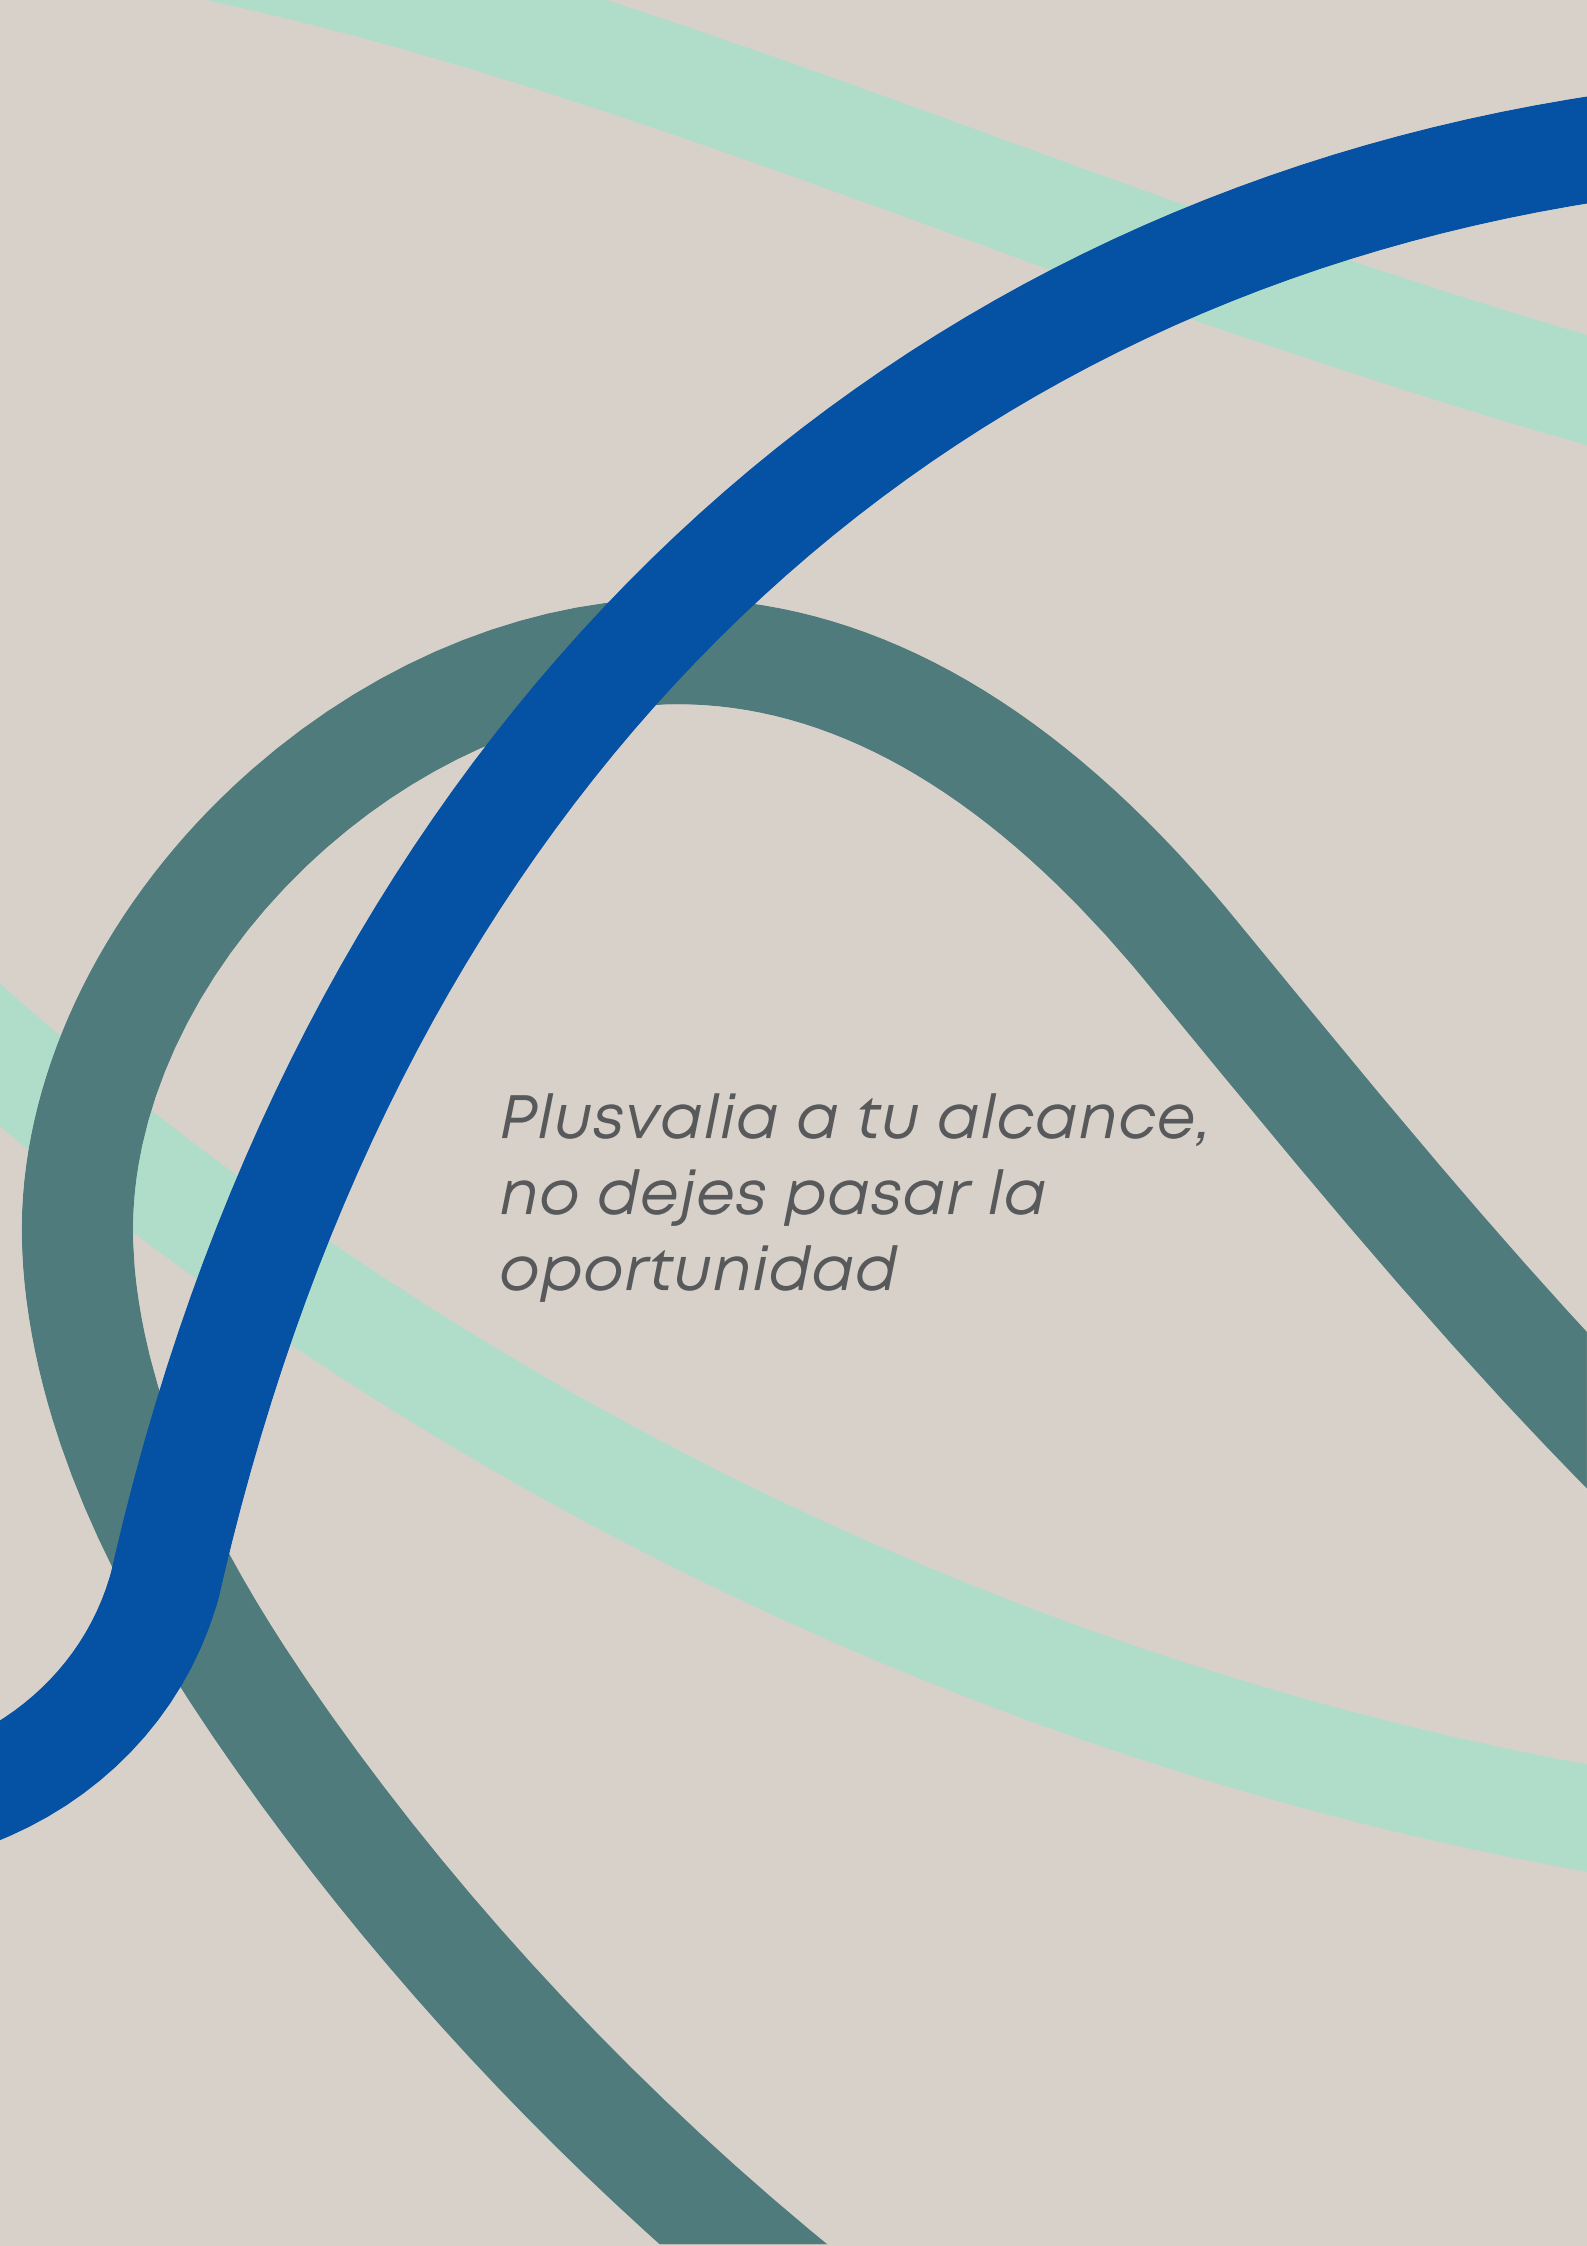

*Plusvalia a tu alcance,
no dejes pasar la
oportunidad*

CONTENIDO

01. Ubicación

02. El Proyecto

03. Casas

03. Amenities

EN NATURALEZA PERO CON

CONECTIVIDAD



PROYECCIÓN RUTA VIVA



Aquí lo tienes todo:

- Eurobuilding Hotel
- Futuro Colegio Americano
- Futura Academia Cotopaxi
- Futuro Colegio Einstein
- Futuro Quito Tenis y Golf Club.
- Aeropuerto Internacional Mariscal Sucre



High Garden

ARMONÍA A TU ALCANCE



High Garden

ARMONÍA A TU ALCANCE



High Garden

ARMONÍA A TU ALCANCE



CASAS



CASA CLUB



ROOFTOP CASA CLUB




Casas de 3 & 4 habitaciones



**Acabados
de calidad y
gran estilo.**

CASA 76M2

Planta 1

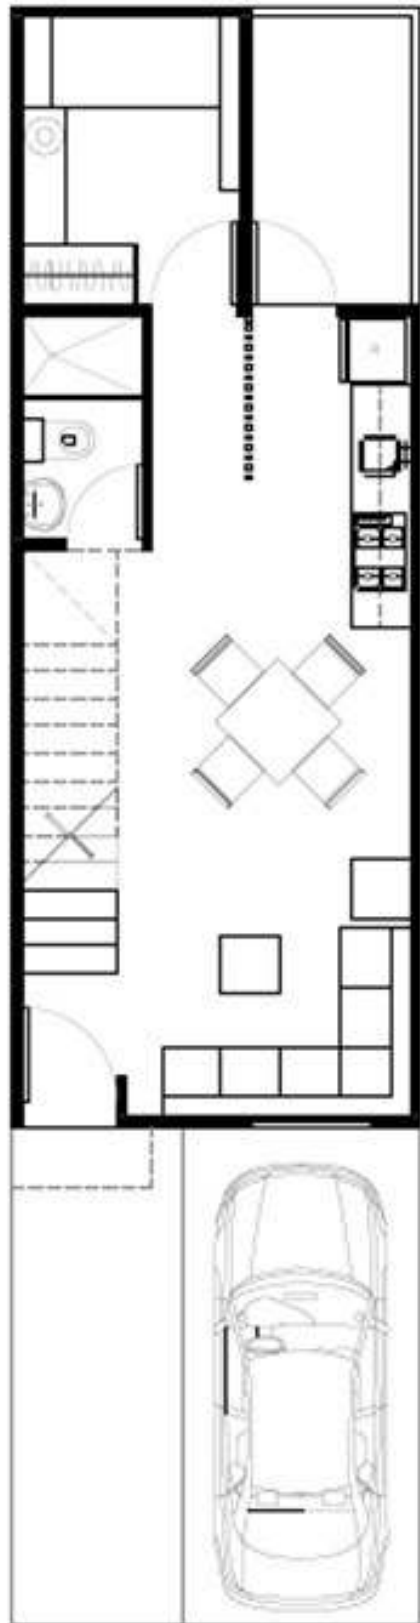

Planta 2




PLANTA ALTA = 35.00m²
ESCALA: 1:50

AREA OPCION 1 = 76.00m²




- Excelente distribución de espacios.
- Iluminación y ventilación natural.
- Zona de máquinas independiente.
- Sala – comedor con cocina integrada.
- Dormitorio en primera planta con baño social completo.
- Habitación 2 con closet y con baño social completo.
- Dormitorio master con closet, baño privado y puerta ventana que sustituye balcón.
- Los departamentos incluyen un (1) estacionamiento en el precio.

Planta 1

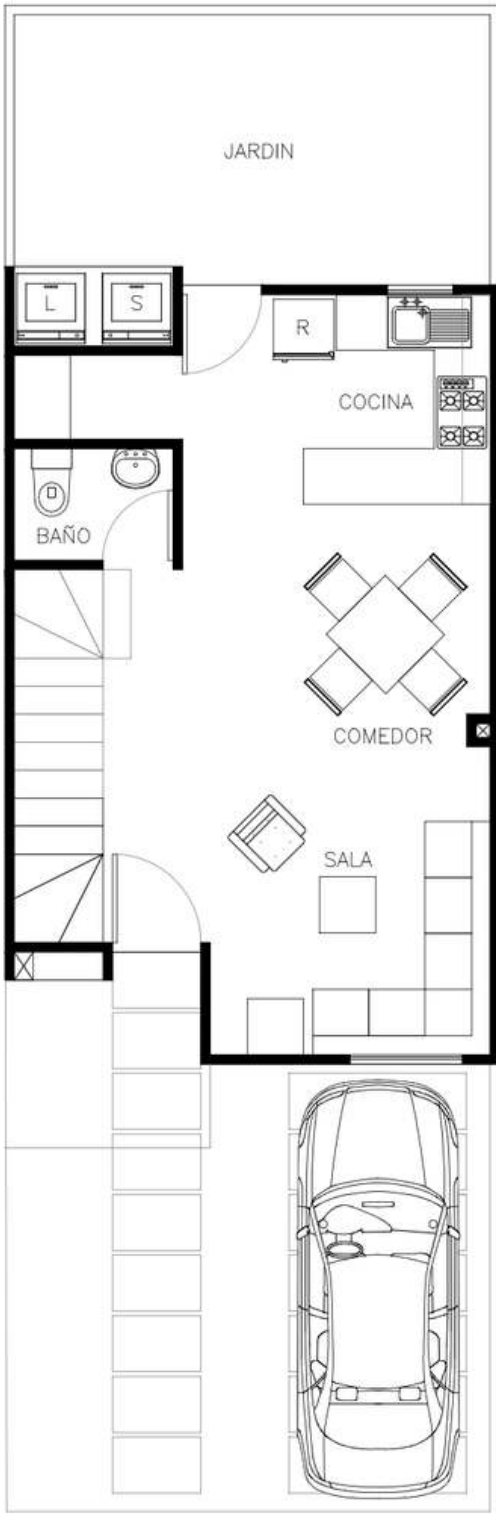

Planta 2

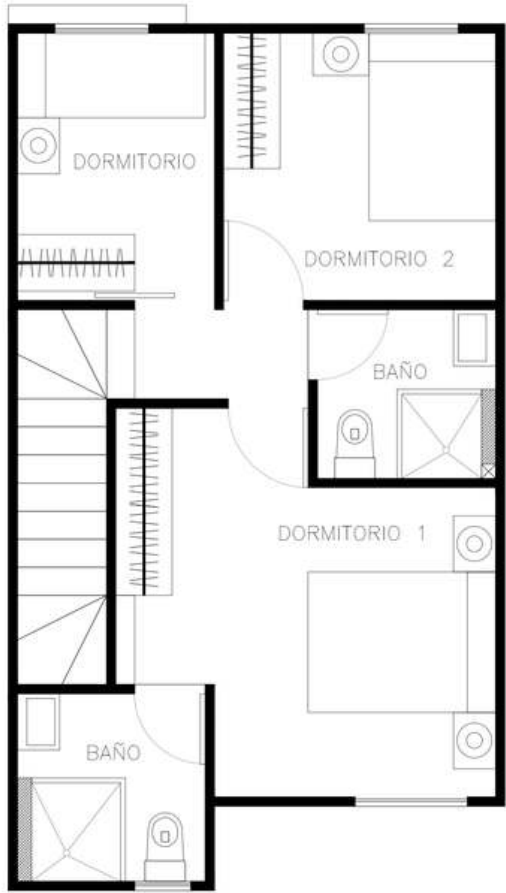

Amplio espacio social

Sala - comedor con cocina abierta integrada. Tendrás además salida al patio, zona de máquinas y baño para visitas.

Estilo y comodidad

Disfruta de un estacionamiento propio para tu casa,


Zona disponible para ti

Cuentan con un estudio, el cual puede ser ajustado de acuerdo a tus necesidades para ser sala tv, dormitorio adicional o el espacio que desees acondicionar.


Mejor descanso

Cómodas habitaciones con closet, el dormitorio master con ventanal. baño privado, y ventilación natural.

Planta 1

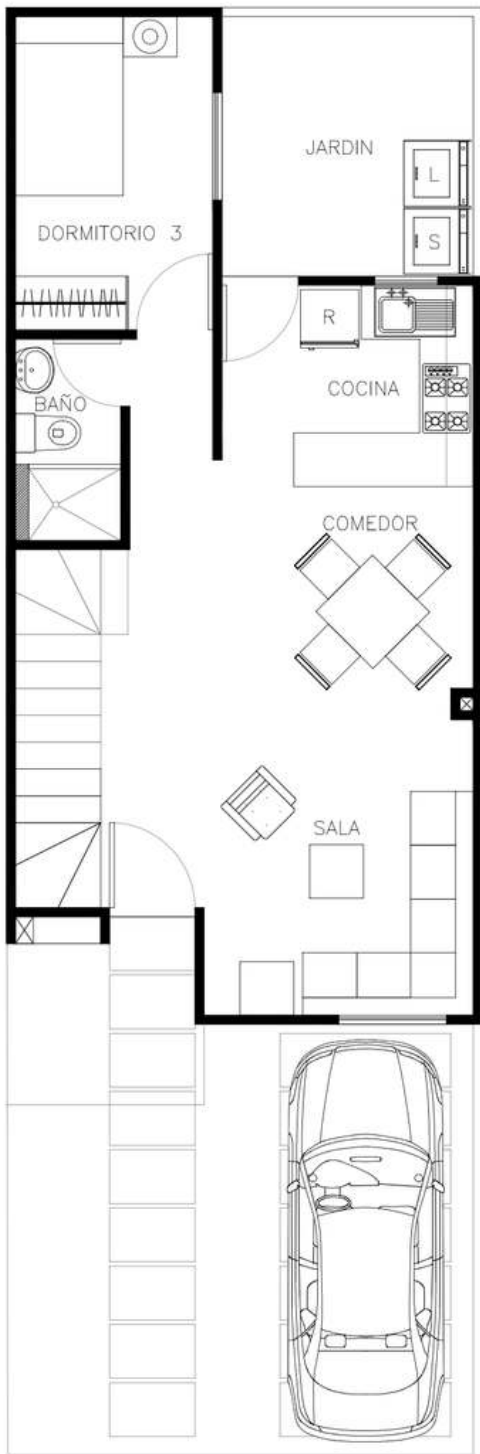

Planta 2

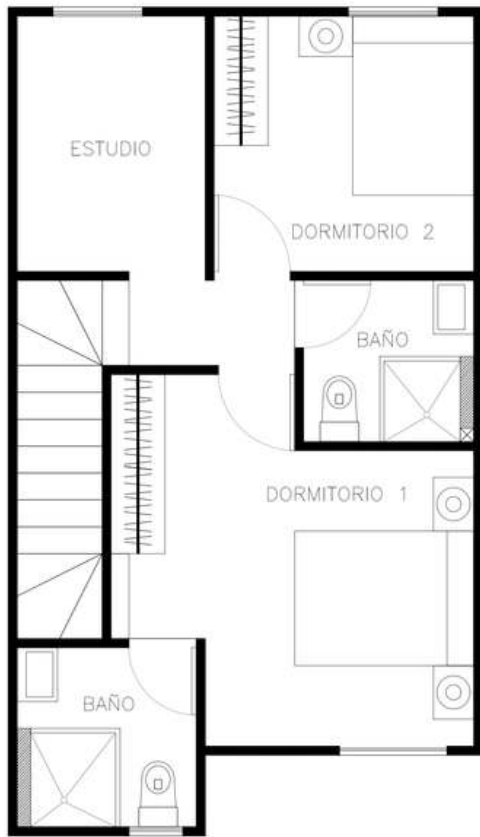

Amplio espacio social

Sala - comedor con cocina abierta integrada. Tendrás además salida al patio, zona de máquinas independiente baño para visitas.

Dormitorio en primer piso

Este diseño único de casa está pensado en toda la familia. Por eso tiene opción de dormitorio en primera planta para quienes no quieren subir escaleras.

Zona disponible para ti

Estas casas cuentan con un estudio, el cual puede ser ajustado de acuerdo a tus necesidades para ser sala tv, dormitorio adicional o el espacio que desees acondicionar.

Mejor descanso

Cómodas habitaciones con closet, el dormitorio master con ventanal. baño privado, y ventilación natural.

Tu hogar como siempre lo has imaginado



*En High Garden, vive momentos
únicos en diseños modernos
que reflejan tu estilo.*

*Encuentra la casa ideal para ti
y tu familia en un entorno
seguro.*



Vive momentos en familia



AREAS SOCIALES



Vivir cerca de la naturaleza es posible en High Garden. Aquí encontrarás hermosas vistas todas las mañanas y tendrás un sin fin de actividades indoor y outdoor pensados en el disfrute de todos.



AMENITIES



01. PISCINA

Aprovecha el clima de Tababela y disfruta de nuestra piscina para adultos y para niños.

02. Cancha Pádel

Si practicar deporte es lo tuyo, en nuestro conjunto de casas vivirás mucha diversión en nuestra cancha de pádel



03. Gimnasio

Cuidar tu salud es una prioridad para nosotros en High Garden. Por eso diseñamos este espacio para tus entrenamientos.



04. BBQ


En High Garden tendrás la oportunidad de celebrar los mejores momentos en nuestra zona BBQ.

Armonía

A tu alcance



- Armonía mental y física en nuestro gimnasio y zonas verdes.
- Momentos de amistad y diversión en nuestra piscina.
- Vistas magníficas en nuestro Club Social.
- Diversión y entretenimiento

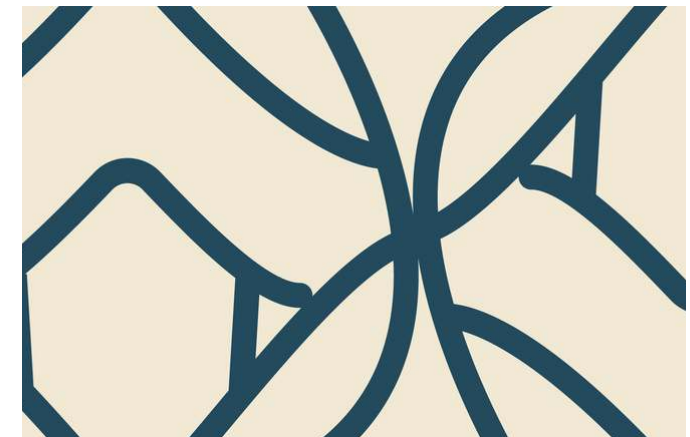

- Excelente conectividad
- Comercio cercano
- Equilibrio entre la vida en la ciudad y la vida en el campo.



High Garden

ARMONÍA A TU ALCANCE

Agenda ahora tu visita

Salas de ventas:

- Prados de San Mateo - Eloy Alfaro & Nogales
- High Park - Av del Maestro y Galo Plazo



+ 593 98 050 57 77

www.glsconstructores.com



[glsconstructores](https://www.facebook.com/glsconstructores)



[glsconstructores](https://www.instagram.com/glsconstructores)

GLS